




1PP

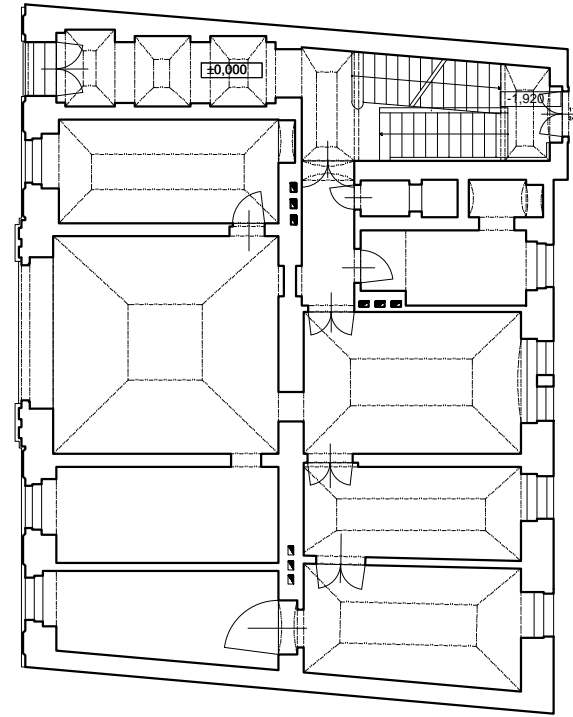


1NP

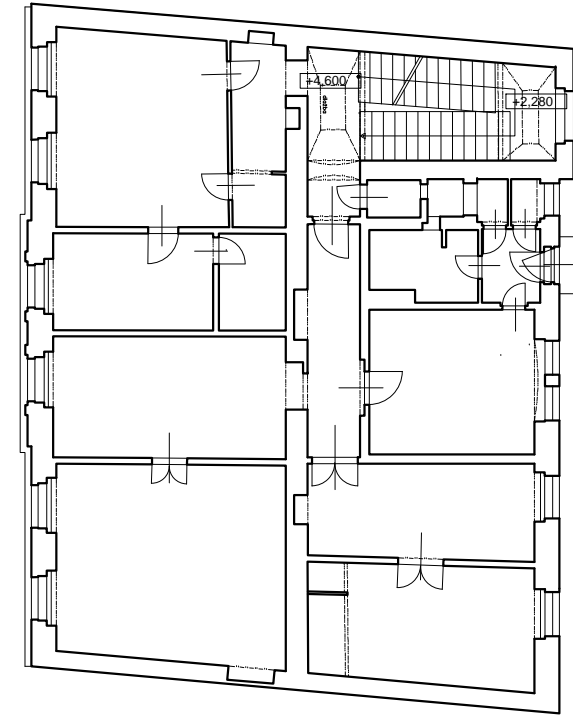

2NP

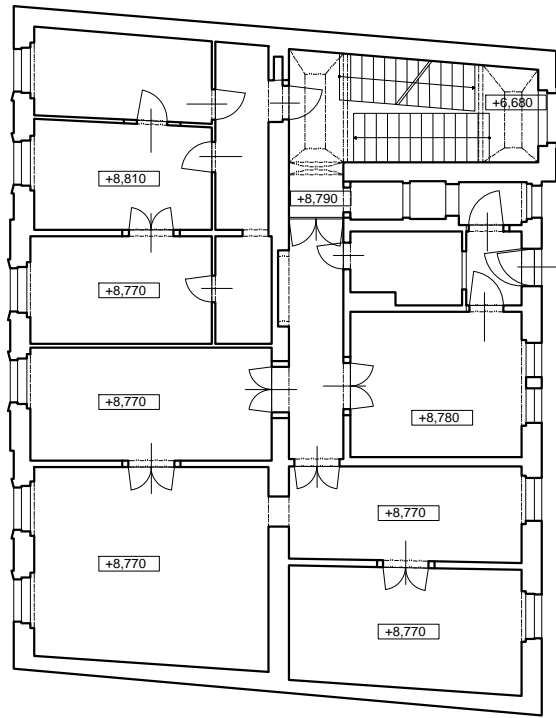

3NP

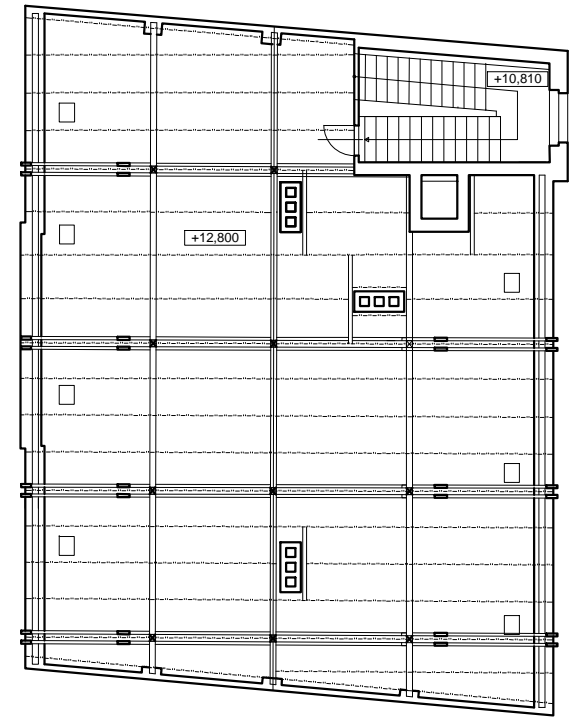

4NP

TENTO VÝKRES JE CHRÁNĚN AUTORSKÝMI PRÁVY. THIS DRAWING IS COPYRIGHT.		
Z/C	K/R	DATUM / DATE Č/N DOPLNĚNÍ / AMENDMENT
<p>±0,000 = 199,04 Bpv</p> <p>PROJEKT / PROJECT: POLYFUNKČNÍ DŮM DUKELSKÝCH HRDINŮ Dukelských hrdinů 522/28, Praha 7, p. č. 1333, 1335, 1336, k. ú. Holešovice 730122</p> <p>INVESTOR / CLIENT: LA TRINITE s. r. o. Bílková 865/11, Praha 1 - Staré Město, 110 00</p> <p>GENERÁLNÍ PROJEKTANT STAVBY / EXECUTIVE ARCHITECT: znameniIII ZNAMENÍ ČTYŘ - ARCHITEKTI S.R.O., U PŮJIČOVNY 968/5, PRAHA 1 T: 224 322 113, E: ARCHITEKTI@ZNAMENICTYR.CZ, W: WWW.ZNAMENICTYR.CZ</p> <p>ZPRACOVATEL ČÁSTI / SUBCONTRACTOR: ZNAMENÍ ČTYŘ - ARCHITEKTI S.R.O., U PŮJIČOVNY 968/5, PRAHA 1 T: 224 322 113, E: ARCHITEKTI@ZNAMENICTYR.CZ, W: WWW.ZNAMENICTYR.CZ</p> <p>AUTORIZAČNÍ RAŽÍTKO / AUTHORIZATION: PARÉ / SET:</p> <p>ZODPOVĚDNÝ PROJEKTANT / RESPONSIBLE DESIGNER: ING. ARCH. RICHARD SIDEJ</p> <p>ZPRACOVAL / DRAWN BY: ING. LADISLAVA ČIŽKOVÁ</p> <p>KONTROLOVAL / CHECKED BY: ING. ARCH. RICHARD SIDEJ</p> <p>FÁZE / PHASE: DUR_PROJEKT PRO ÚZEMNÍ ROZHODNUTÍ</p> <p>MĚŘÍTKO / SCALE: 1:200/A3</p> <p>NÁZEV VÝKRESU / TITLE: PŮDORYSY 1PP - 4NP STÁVAJÍCÍ STAV D. DOKUMENTACE OBJEKTŮ</p> <p>ČÍSLO VÝKRESU / DRAWING No.: DATUM / DATE: REVIZE:</p> <p>AS-S1_101_DH 24. 8. 2018 -</p>		