



CITOLIBY zámek
SKLEPY

1 : 200

Vlček

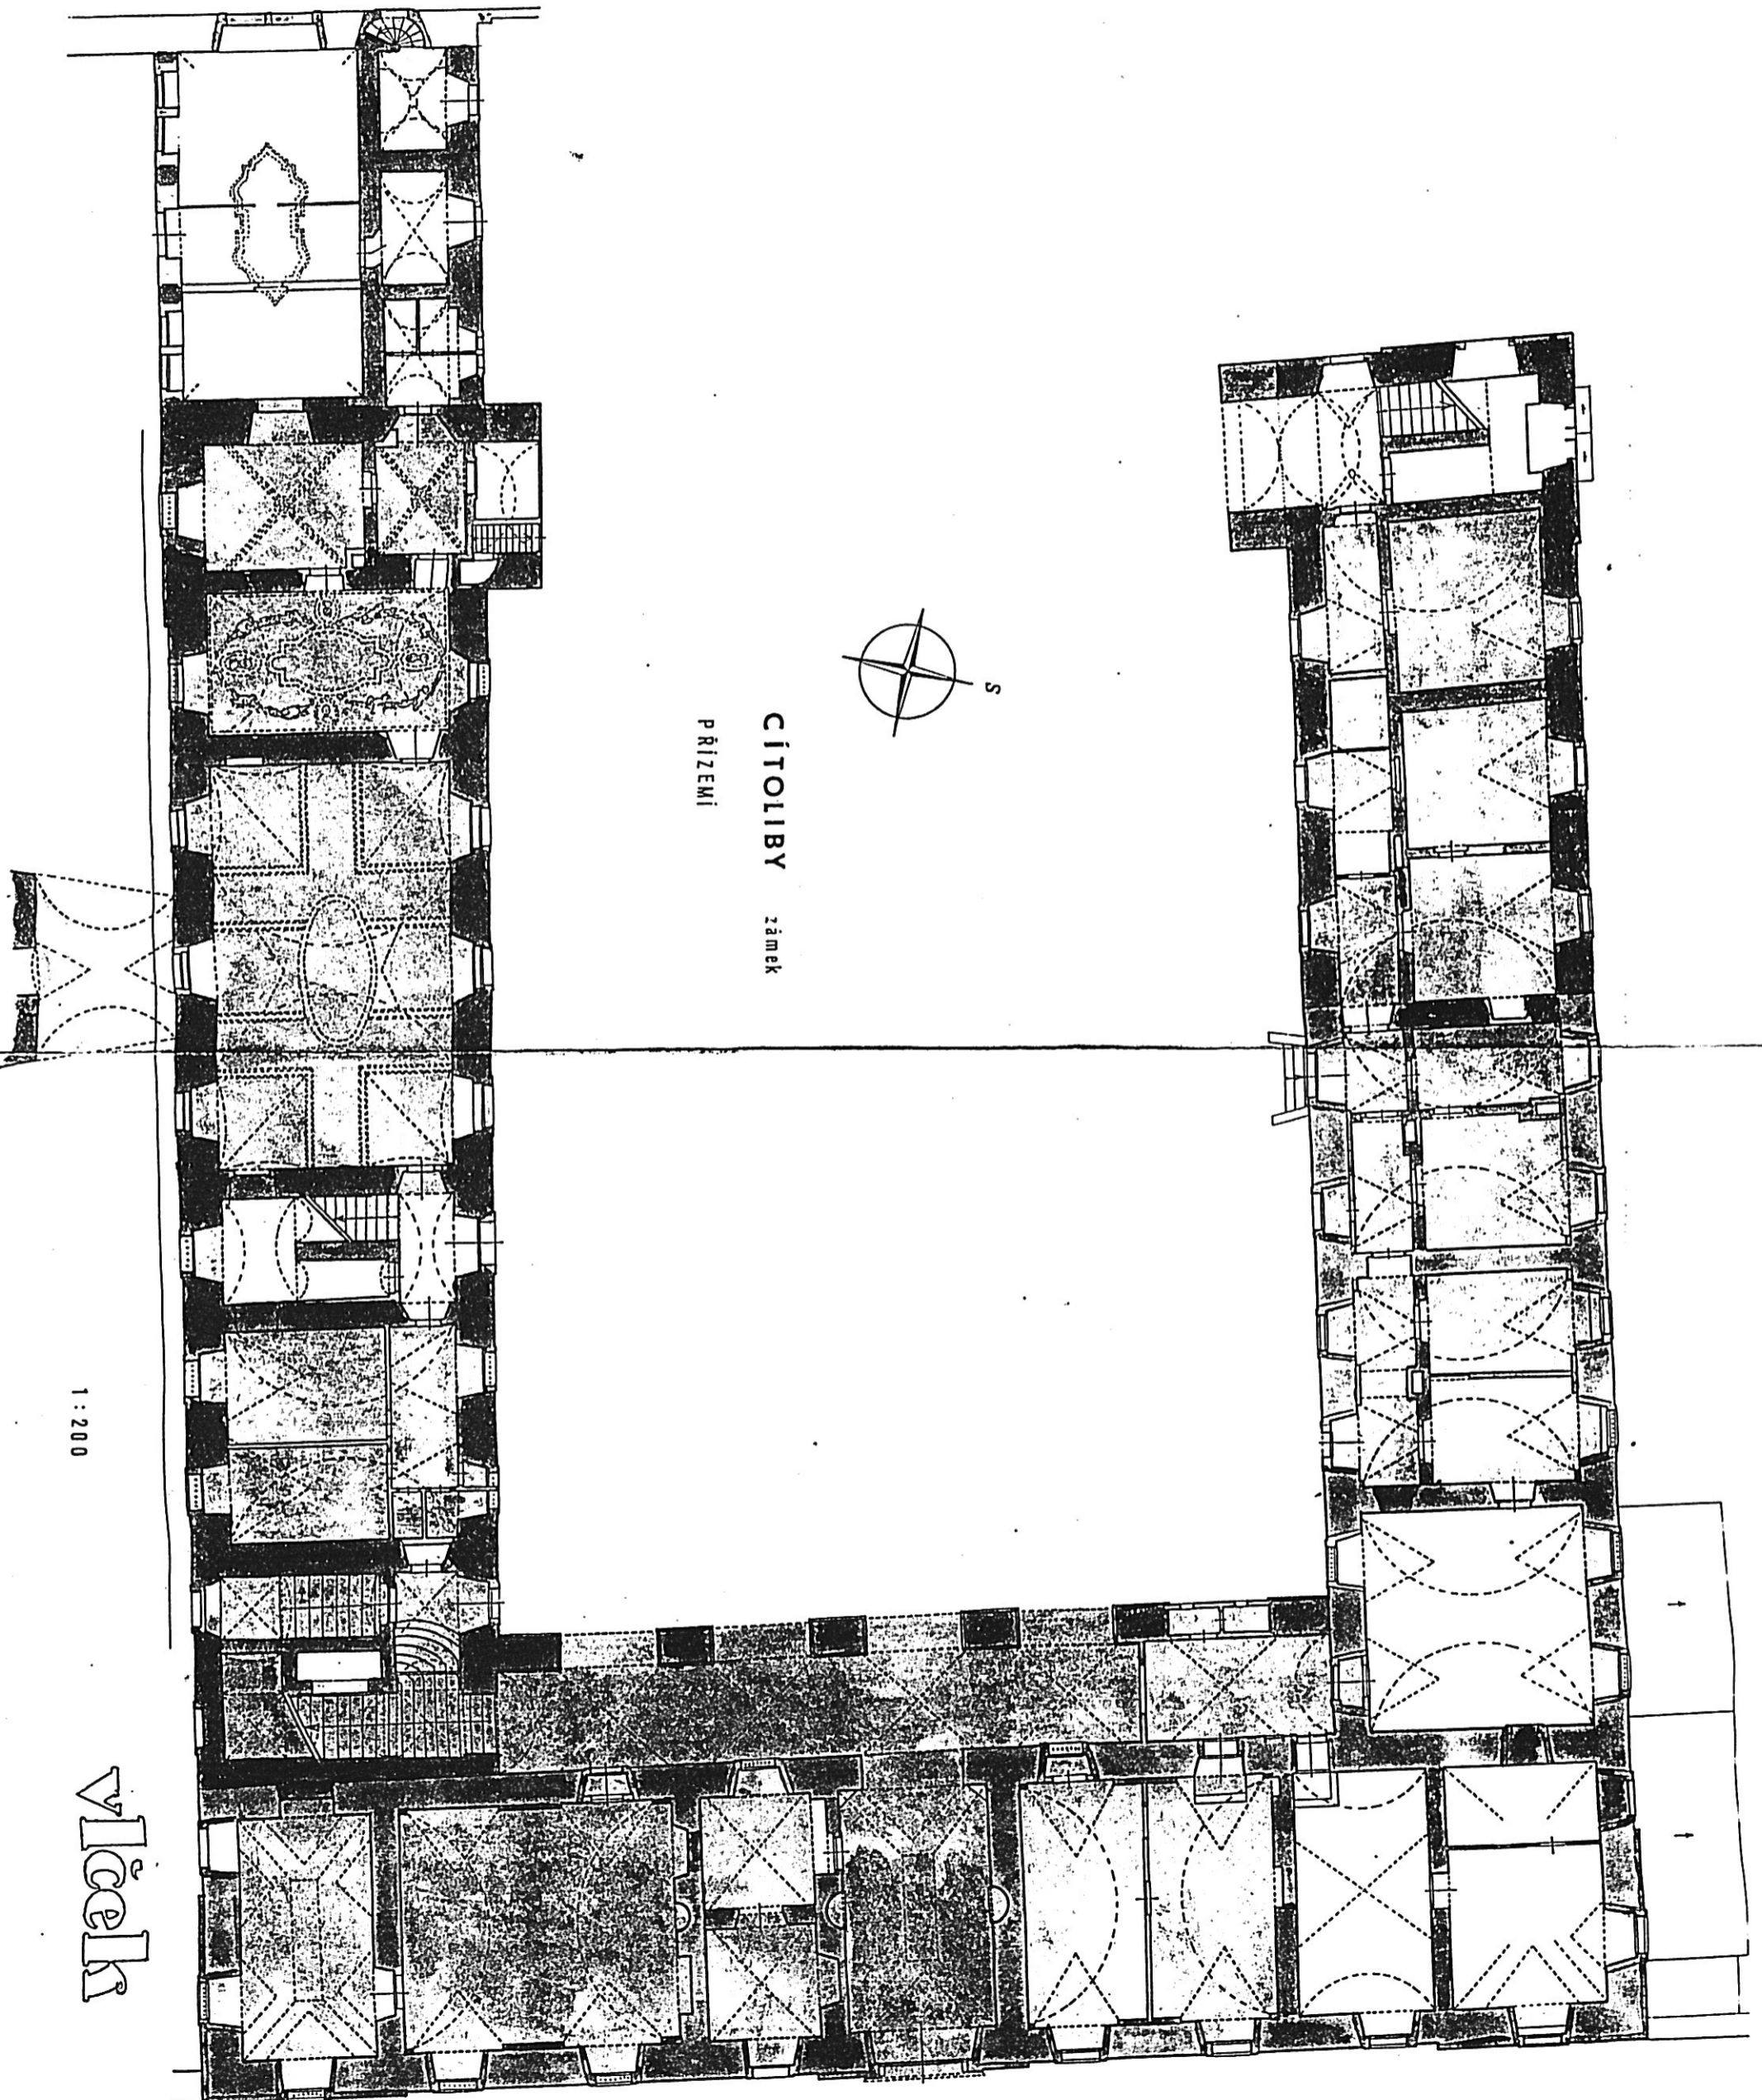


CÍTOLIBY
zámek
PRIZEMI

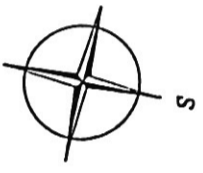

1 : 200

Vlček

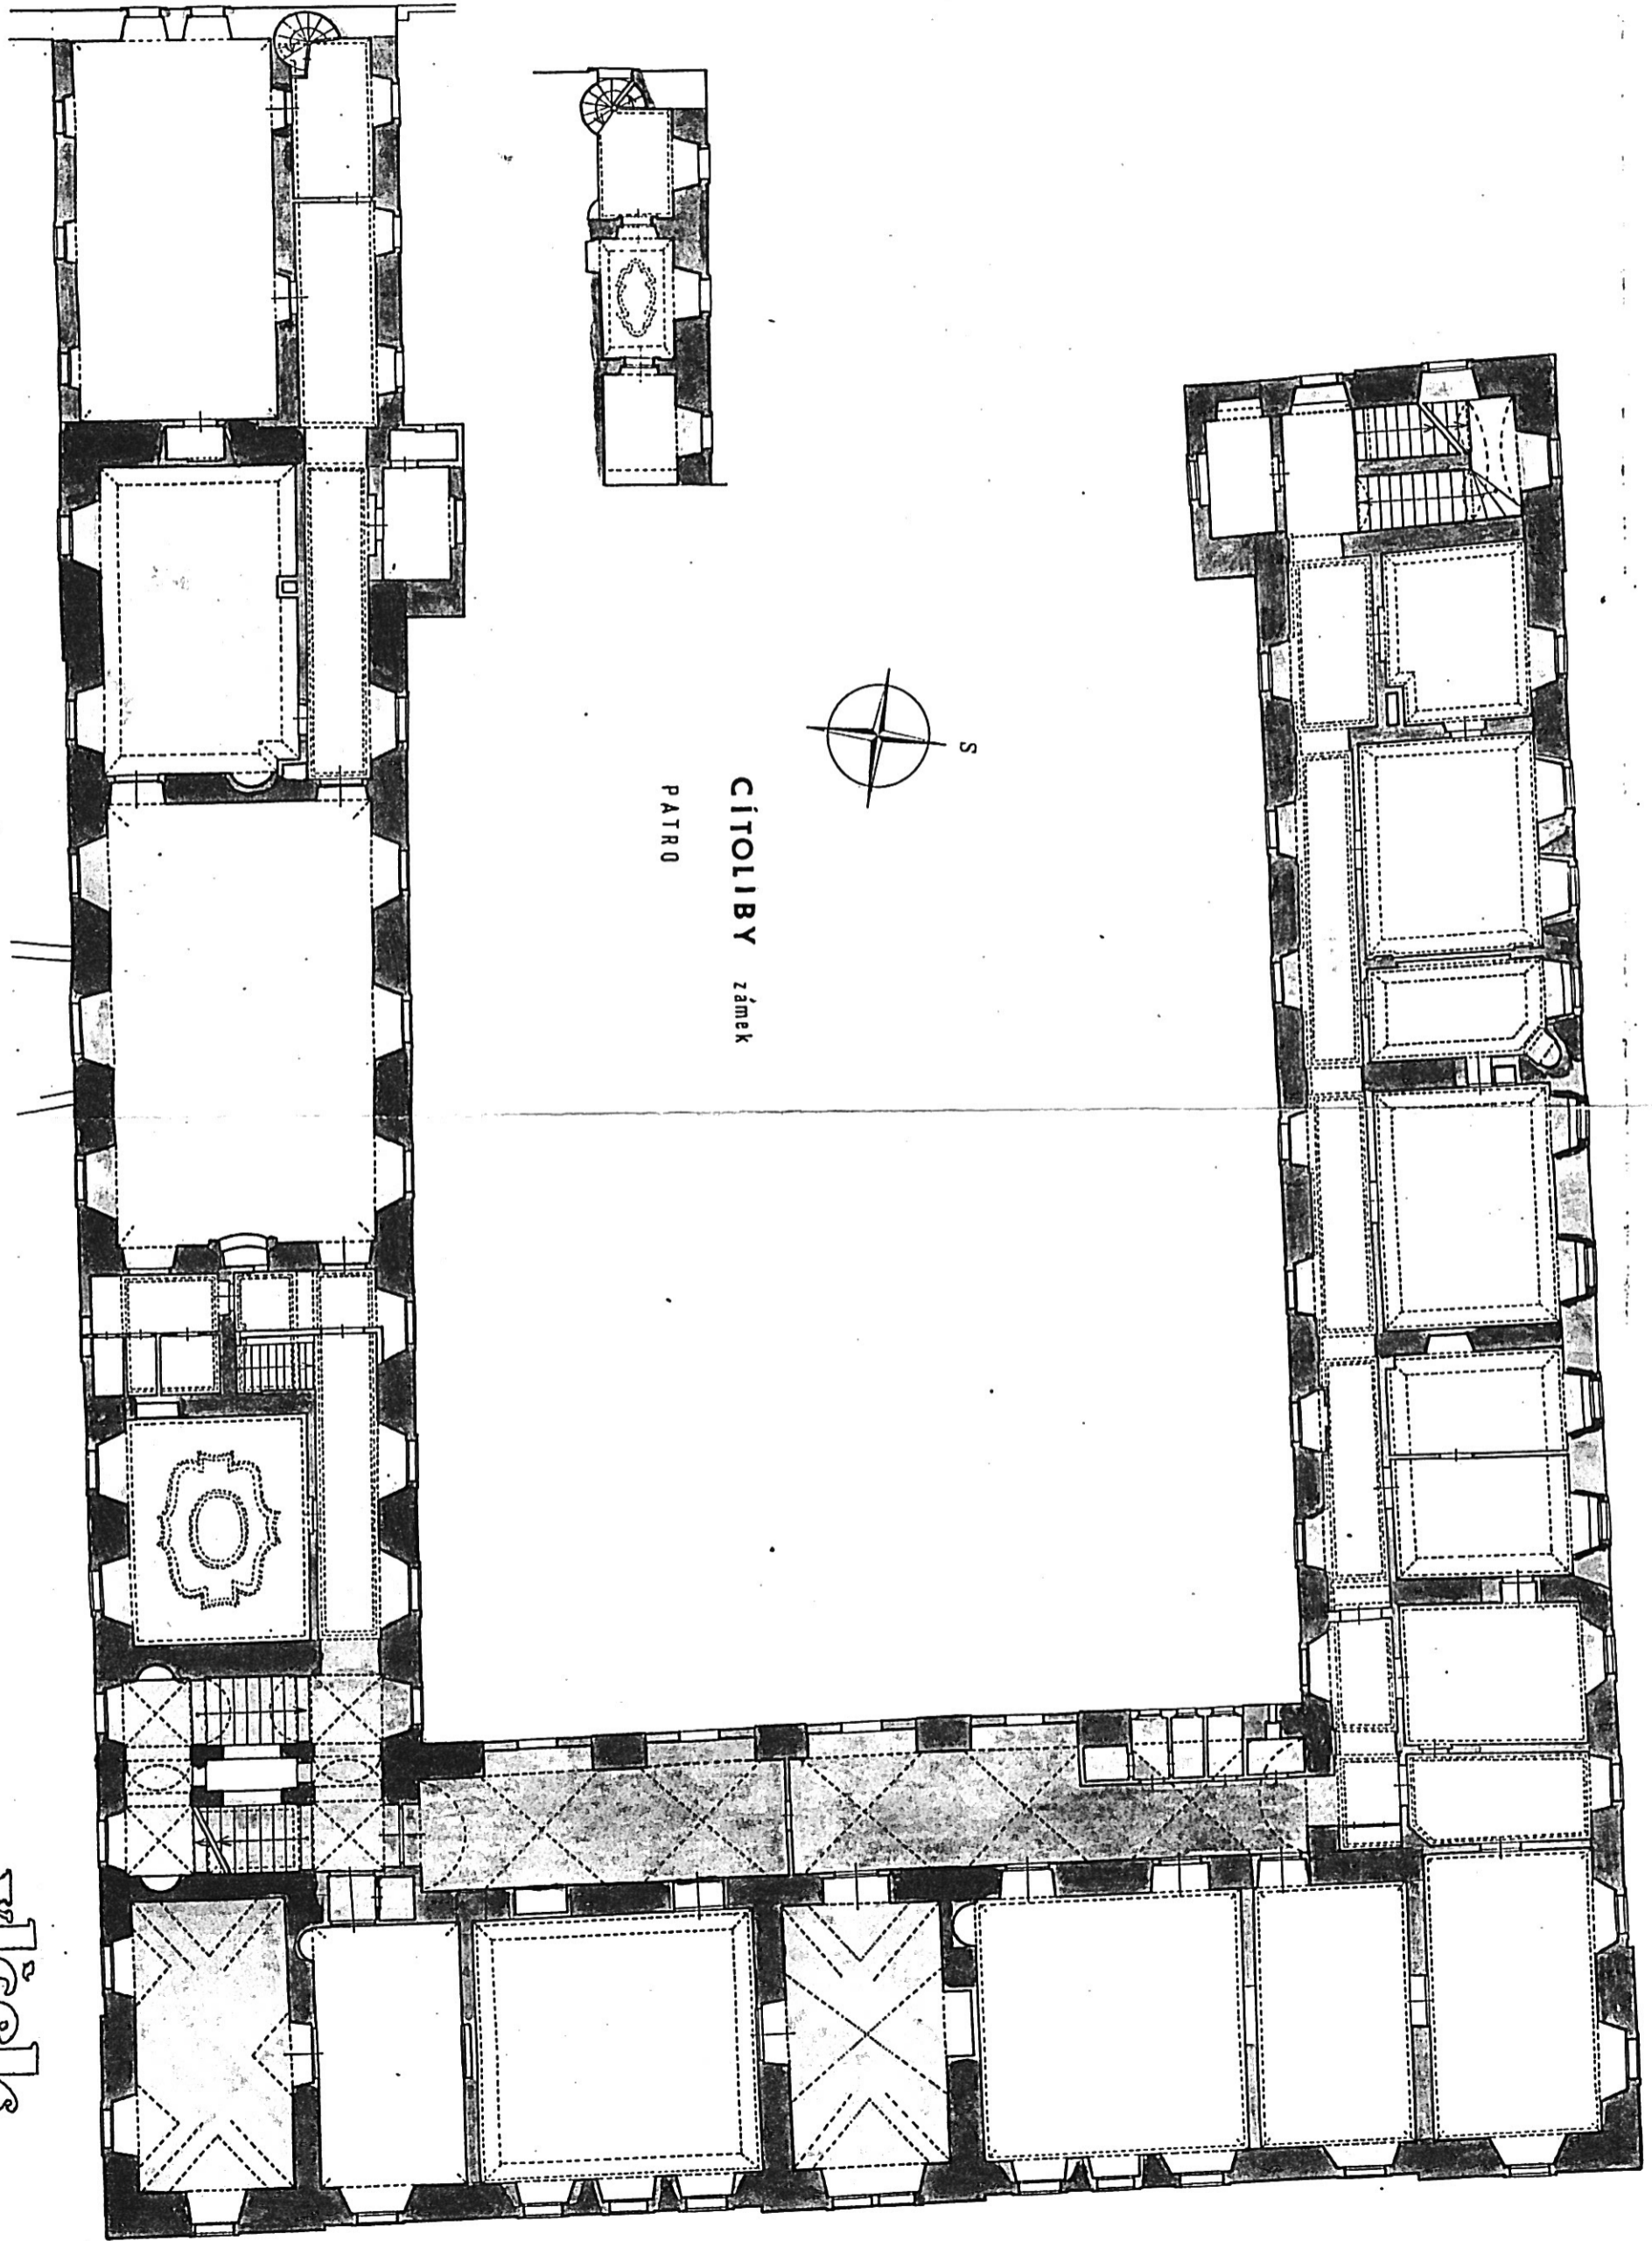


CITOLIBY zámek
PATRO



1 : 200

Vlček

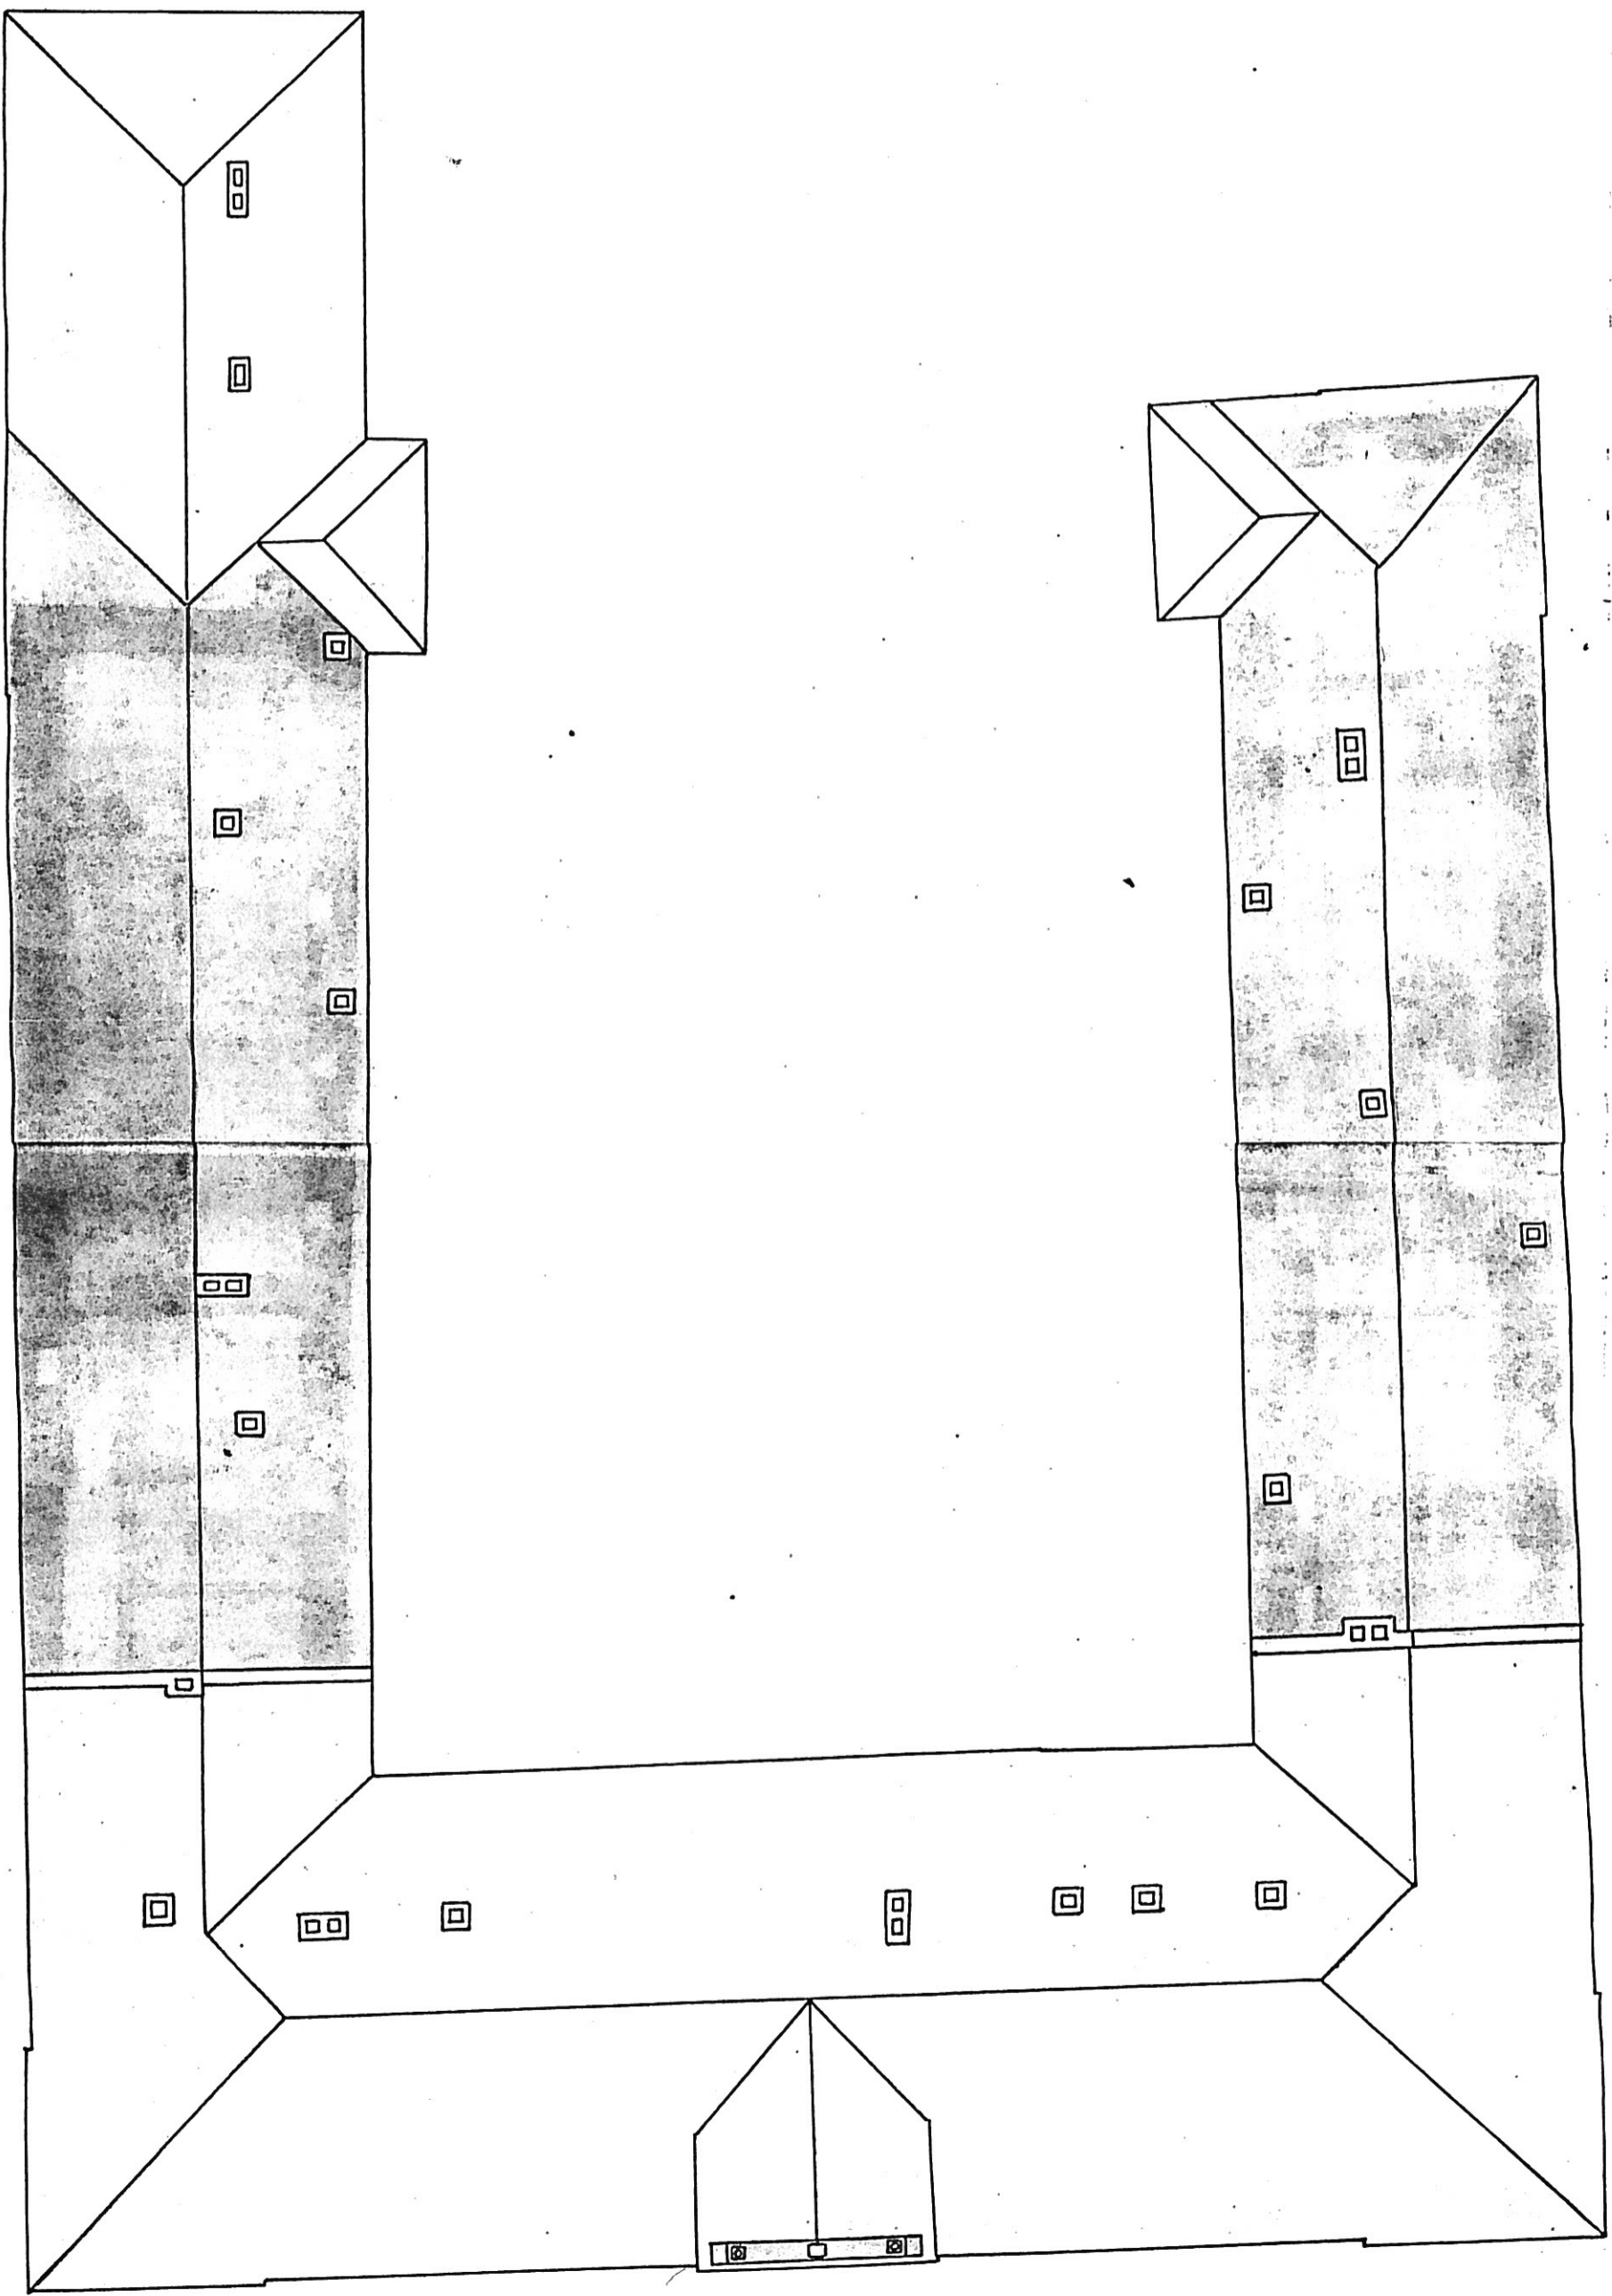

1 : 200

Vlček